



0.1 GEWÖLBEHALLE

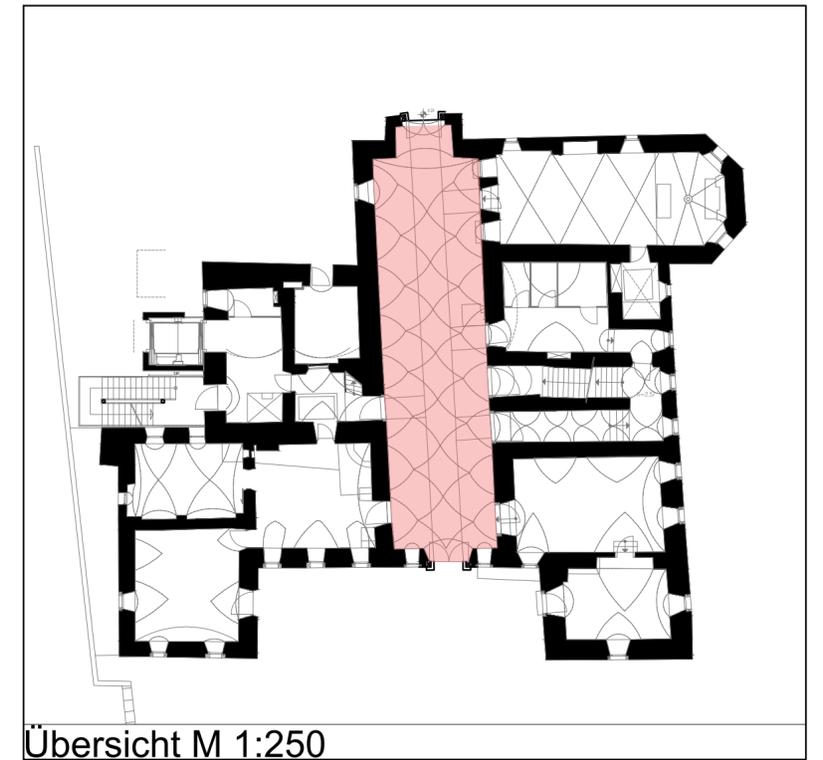

Übersicht M 1:250

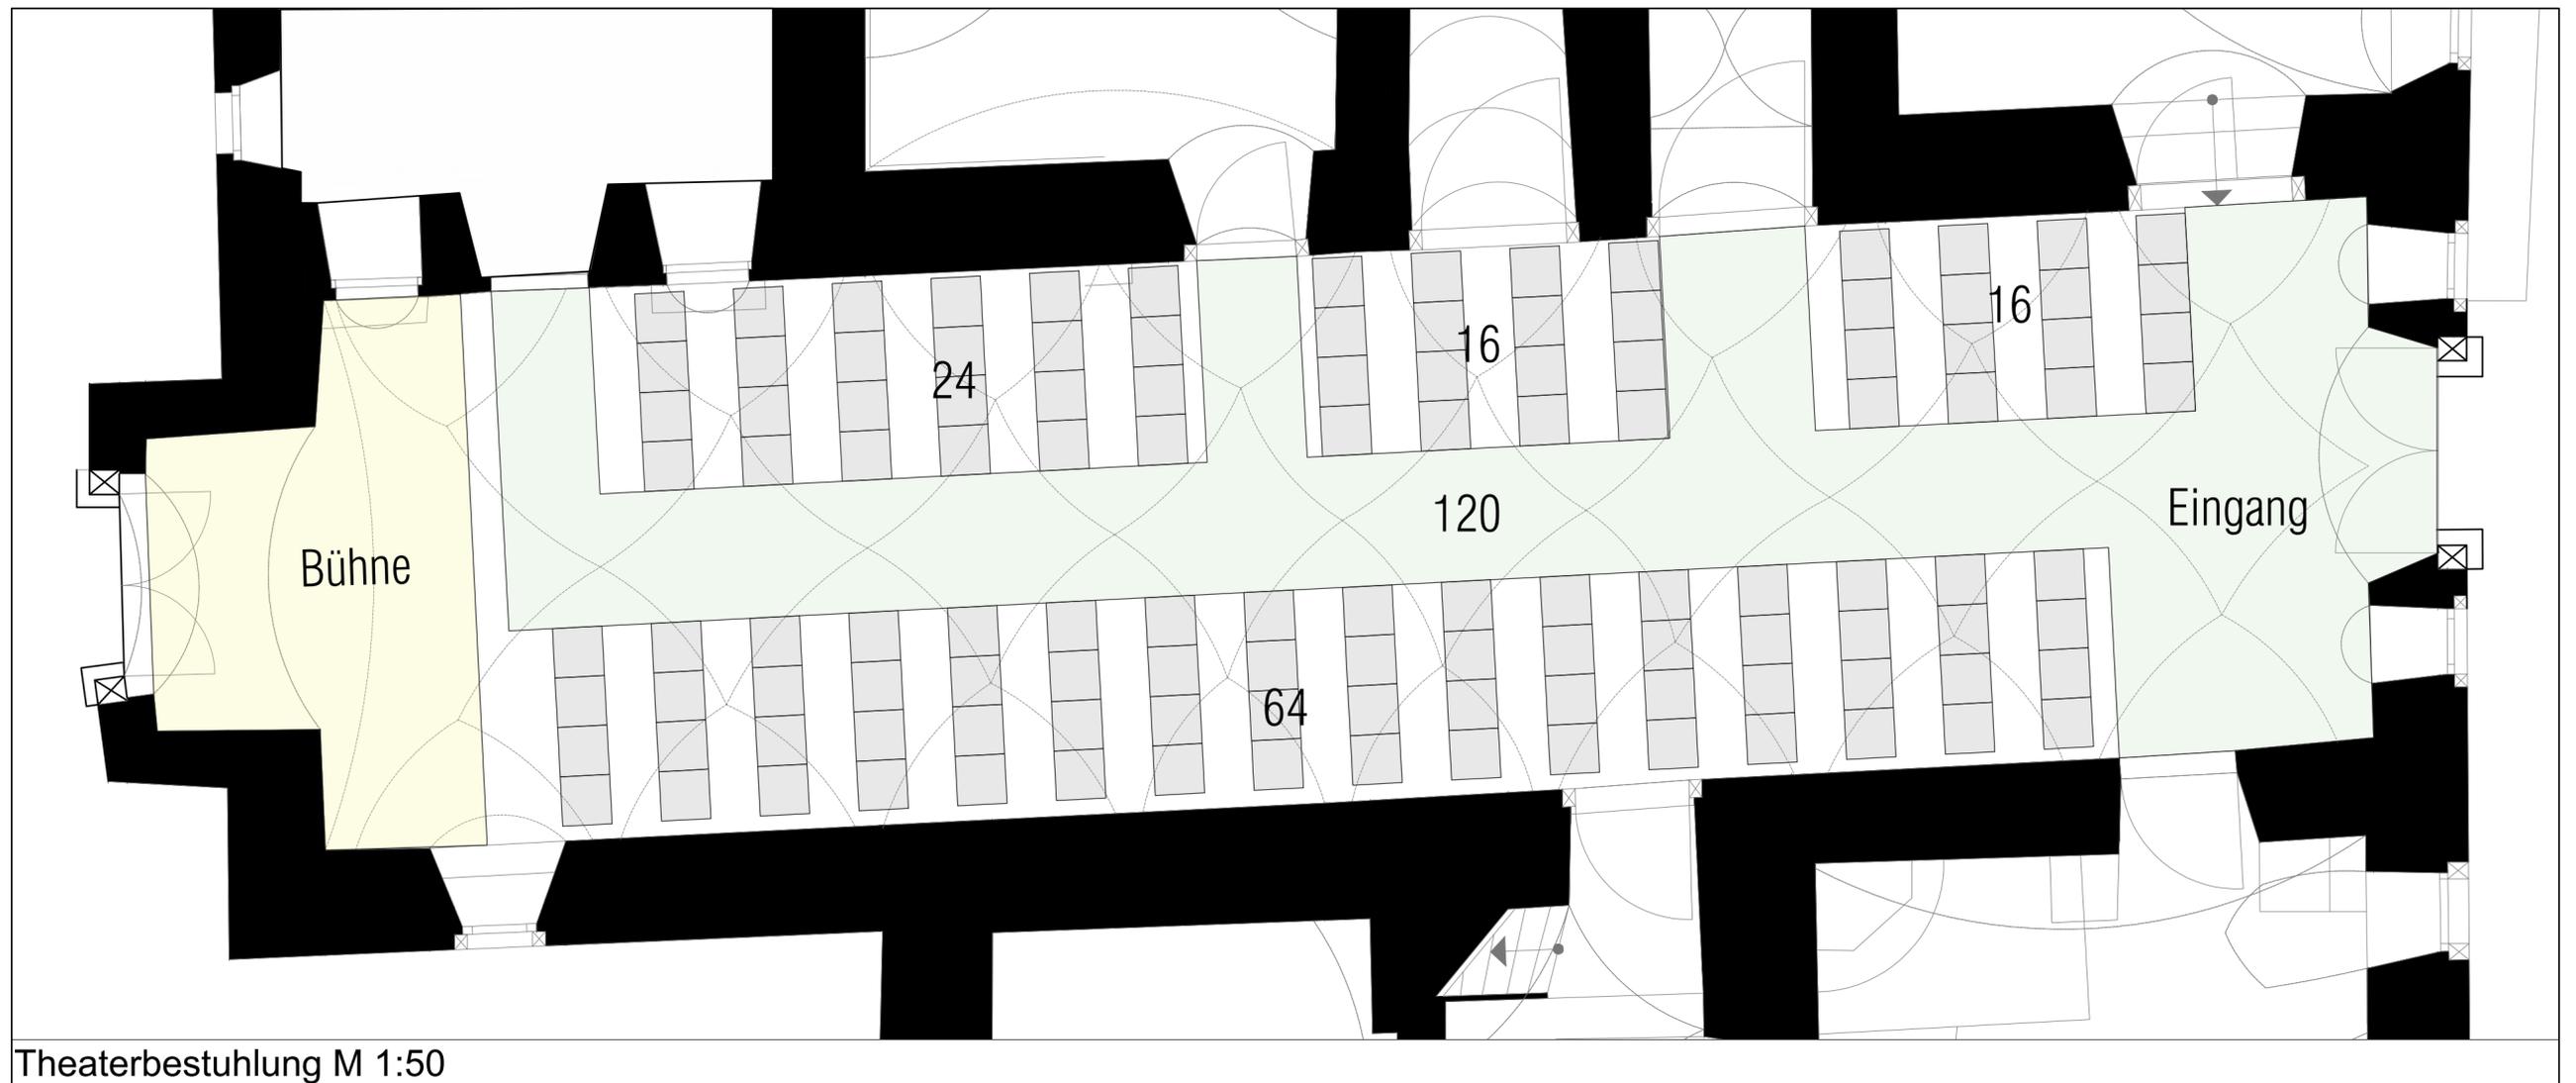

Theaterbestuhlung M 1:50